


MIEJSCOWY PLAN ZAGOSPODAROWANIA PRZESTRZENNEGO GMINY PAKOSŁAW

Obręb geodezyjny: Pakosław, Sowy

Załącznik nr 1 do uchwały Nr V/25/11 Rady Gminy Pakosław z dnia 11 lutego 2011 r.

skala 1:2000

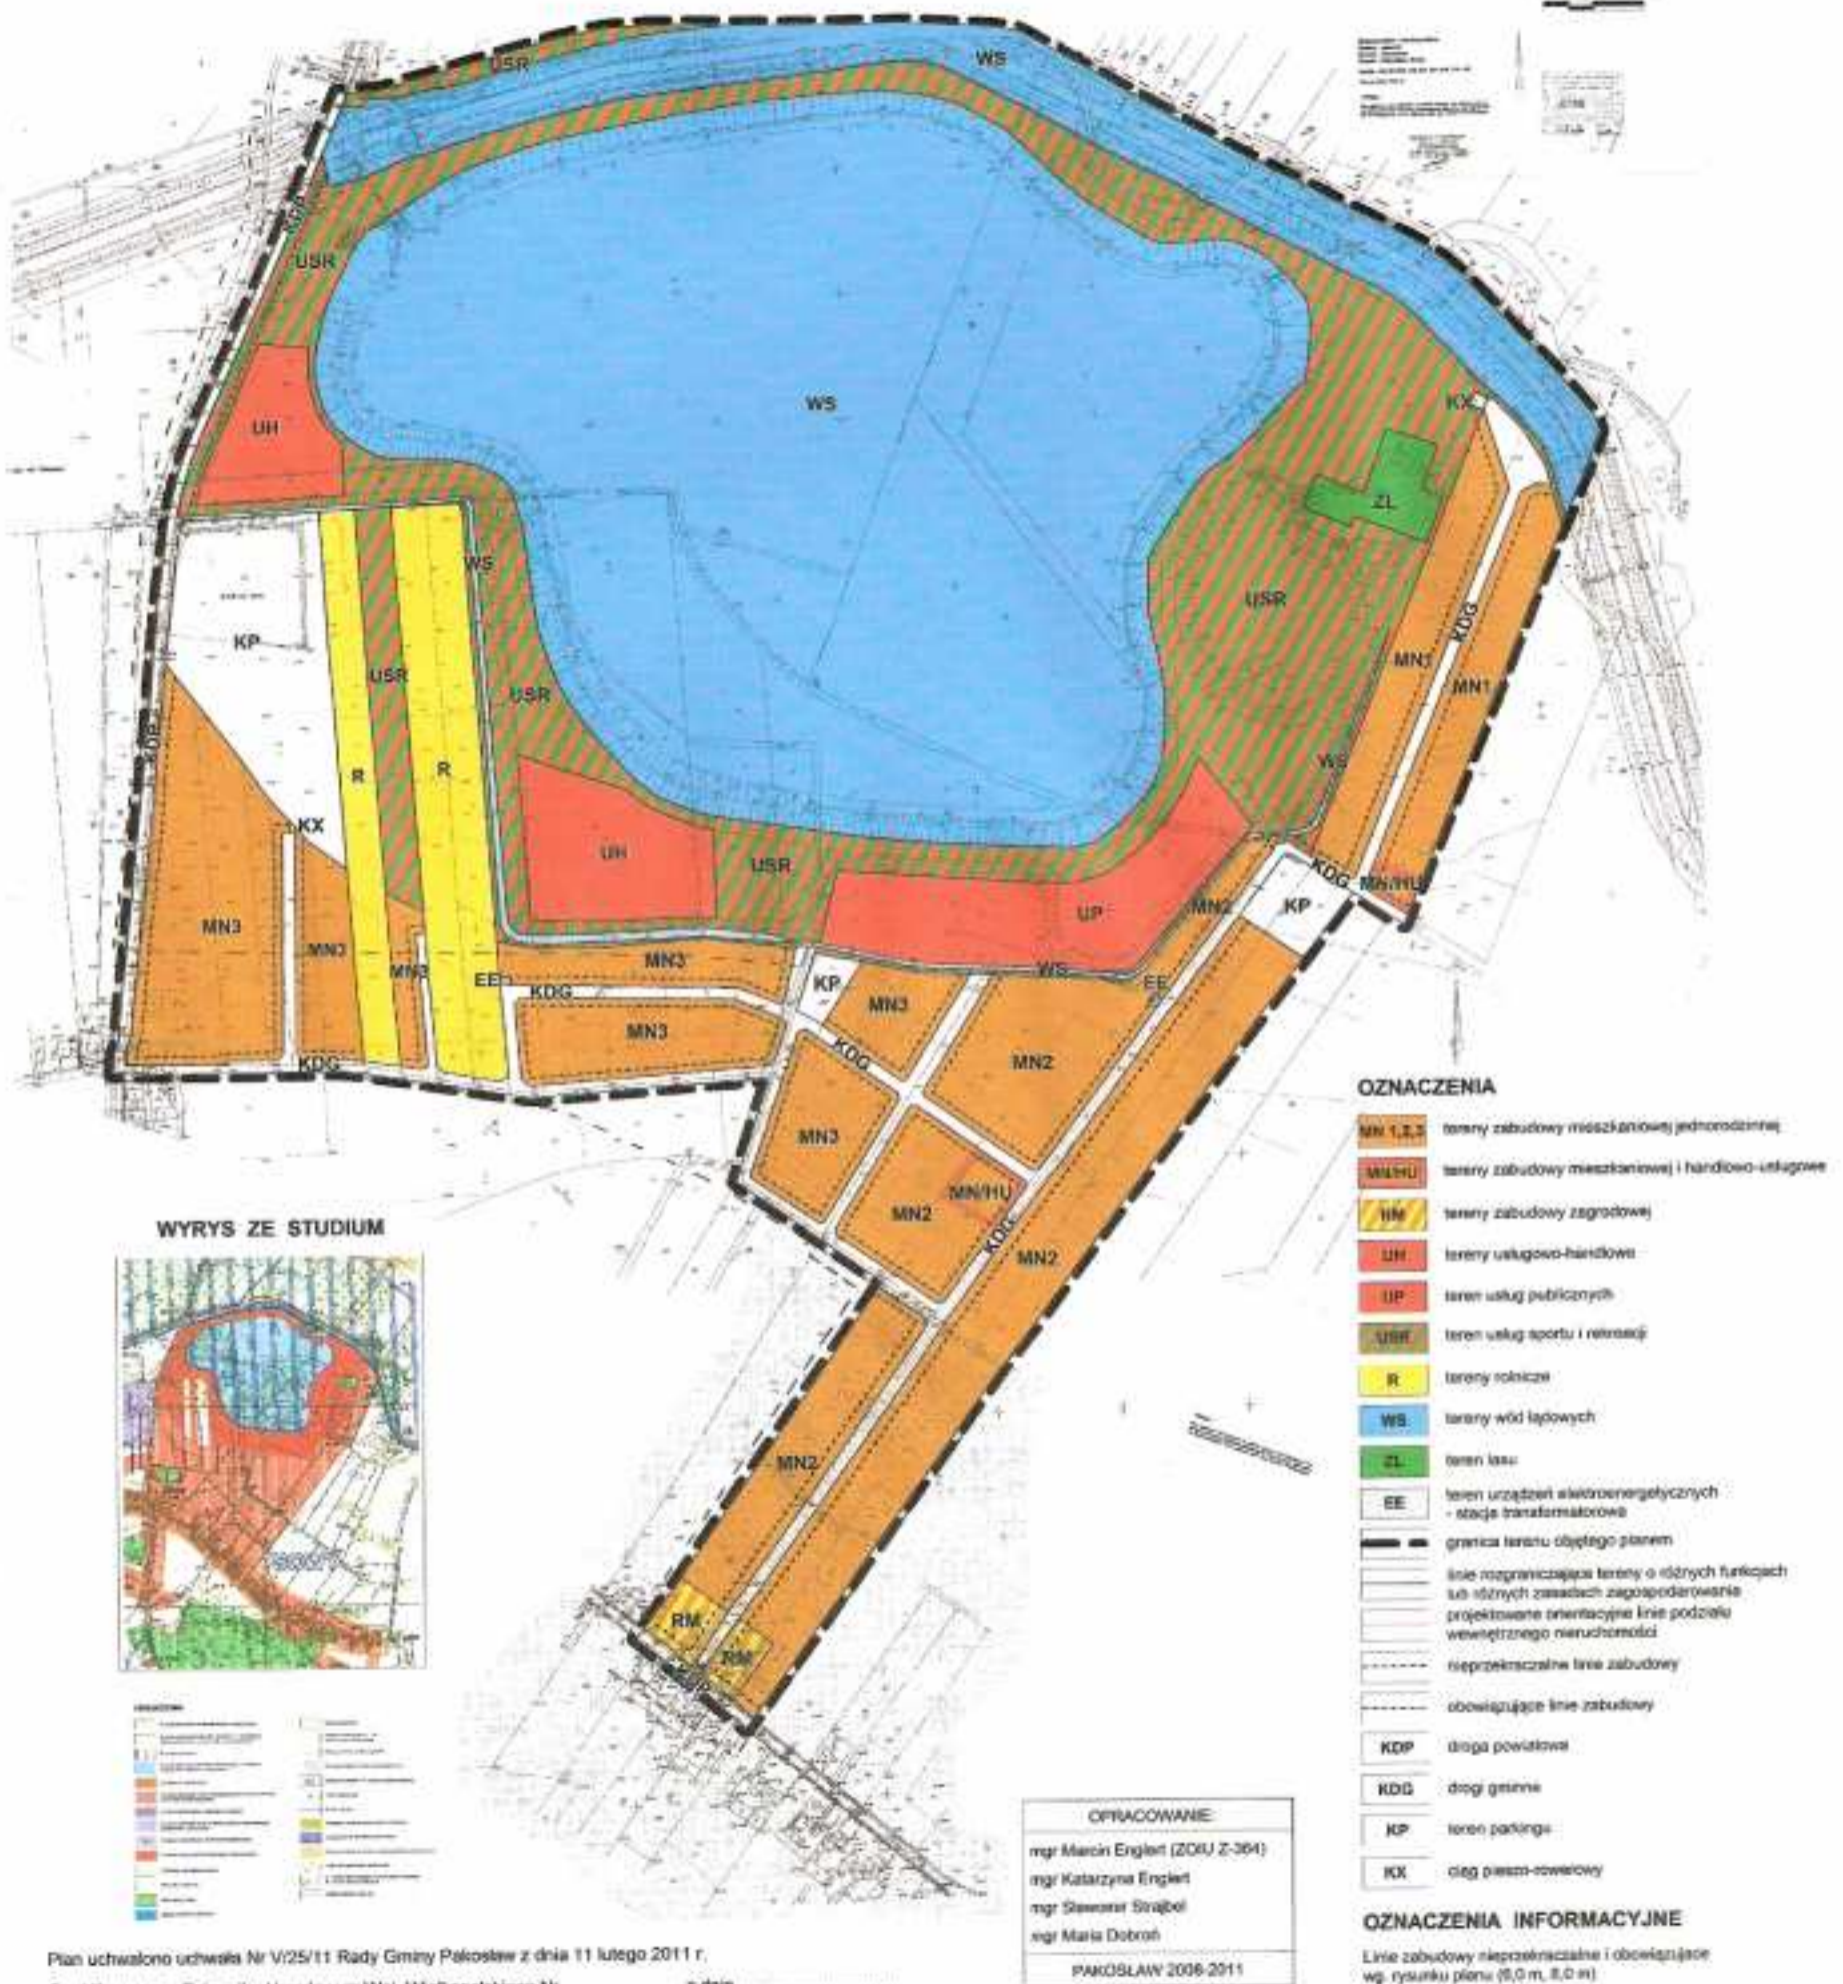

Plan uchwalono uchwałą Nr V/25/11 Rady Gminy Pakosław z dnia 11 lutego 2011 r.

Opublikowano w Dzienniku Urzędowym Woj. Wielkopolskiego Nr z dnia