


**Załącznik nr 1  
do UCHWAŁY NR VII/46/11  
RADY GMINY PAKOSŁAW  
z dnia 30 maja 2011 r.**

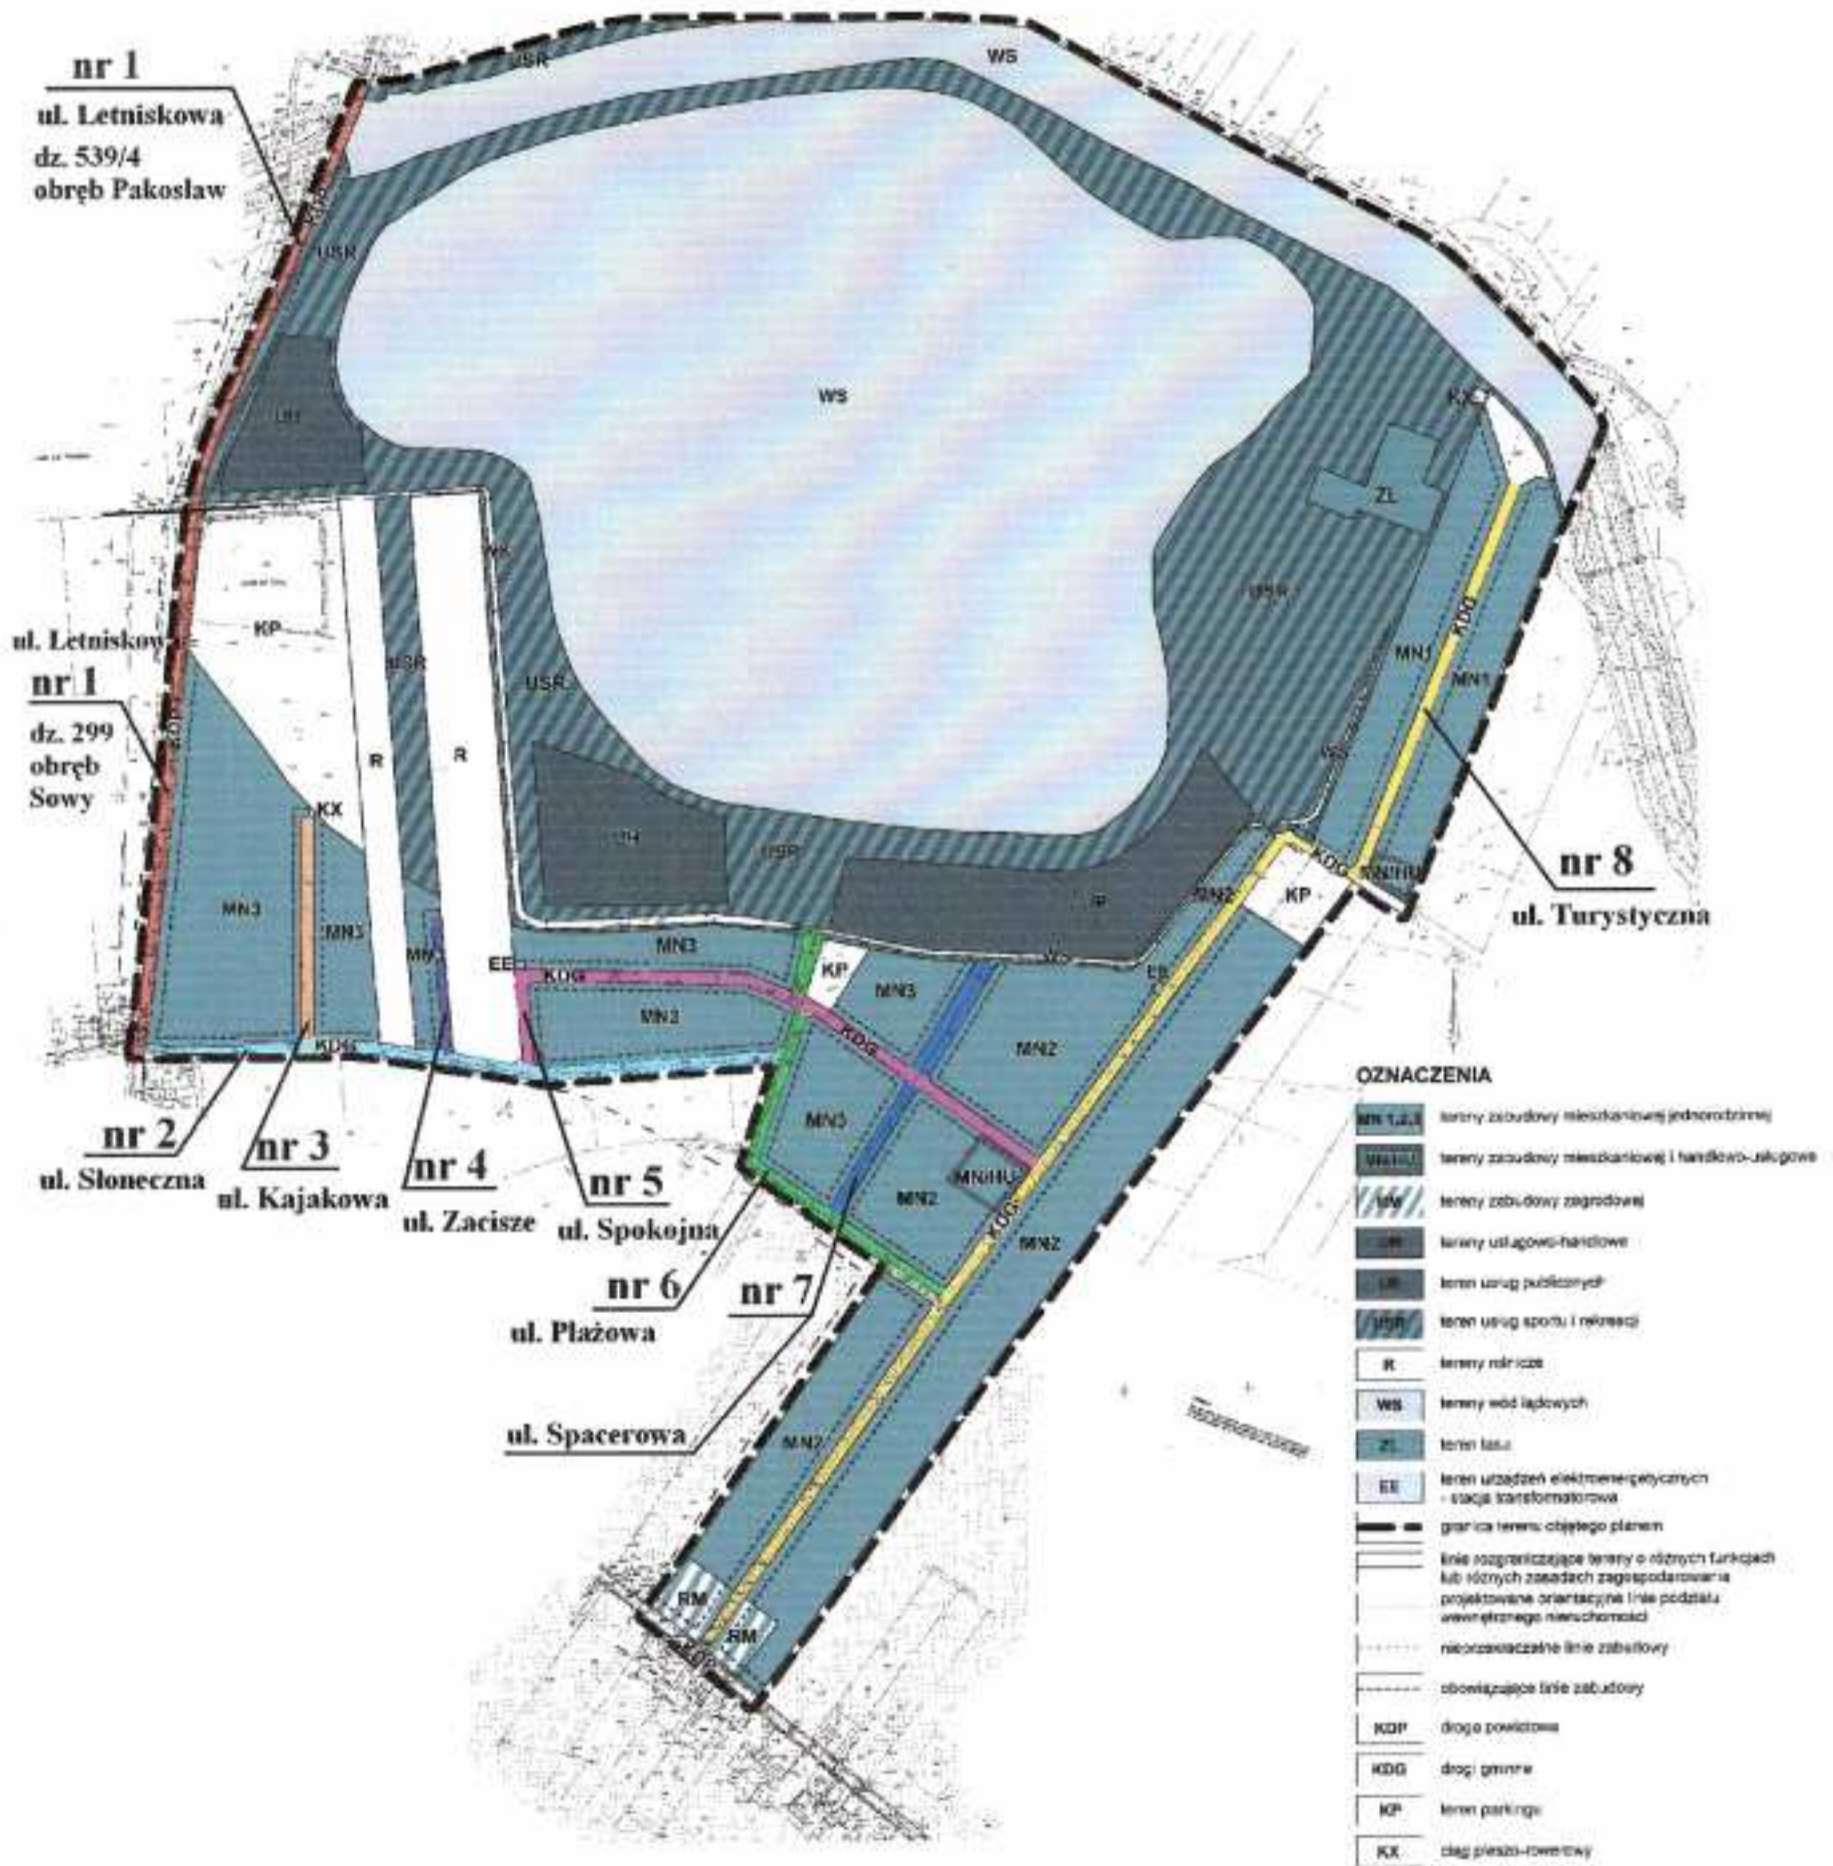

**OZNACZENIA**

- MN 1,2,3** tereny zabudowy mieszkaniowej jednorodzinnej
- WUHU** tereny zabudowy mieszkaniowej i handlowo-usługowej
- UW** tereny zabudowy zagrodowej
- U** tereny usługowo-handlowe
- UW** tereny usług publicznych
- USP** tereny usług sportu i rekreacji
- R** tereny rekreacji
- WS** tereny wód lądowych
- ZL** tereny lasu
- EE** tereny urządzeń elektroenergetycznych - stacja transformatorowa
- granica terenu objętego planem
- linie rozgraniczające tereny o różnych funkcjach lub różnych zasadach zagospodarowania
- projektowane orientacyjne linie podziału wewnętrznych nieruchomości
- nieprzeznaczone linie zabudowy
- obowiązujące linie zabudowy
- KDP** droga powiatowa
- KDG** droga gminna
- KP** teren parkingi
- KX** ciąg pieszo-rowerowy

**OZNACZENIA INFORMACYJNE**