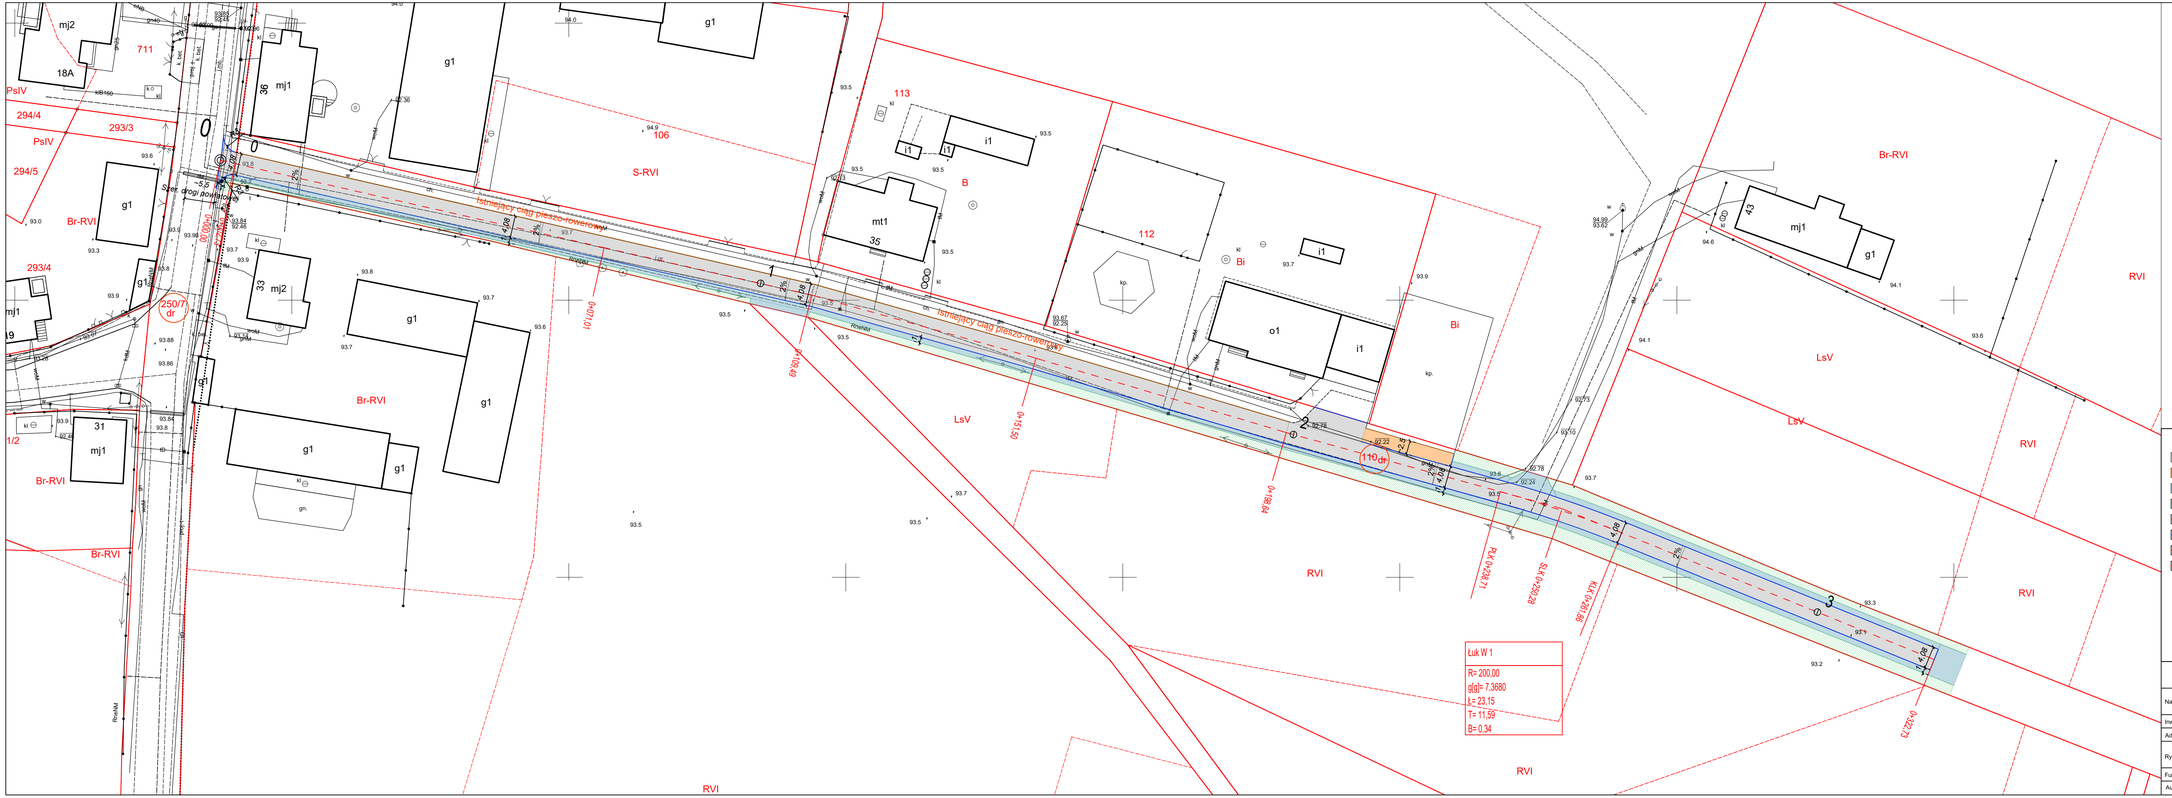

MAPA SYTUACYJNA
Skala 1:500
Woj. wielkopolskie
Gmina: Pakosław
Obręb: Sworowo
Ark. ewid.: 828-2-3

Poświadcza się zgodność niniejszej kopii z treścią materiału państwowego zasobu geodezyjnego i kartograficznego
STAROSTA RAWICKI
(Nazwa materiału zasobu)
(Identyfikator ewidencyjny materiału zasobu)
(data i podpis osoby upoważnionej)
z up. STAROSTY
Kierownik
Ewidencja Dokumentacji Geodezyjnej i Kartograficznej
(Imię, nazwisko, stanowisko osoby upoważnionej organu)

OZNACZENIA

- jezdnia - nawierzchnia z trylinki betonowej
- zatoka postojowa z kostki betonowej
- pobocze, nawierzchnia utwardzone kruszywem granitowym
- zieleń - istniejący teren wyprofilowany, obhumusowany i obsiany trawą
- krawężnik betonowy istniejący
- krawężnik betonowy 15x30cm, wtopiony
- oś jezdni
- granica działek
- numery dziełek objętych inwestycją

Jakub Starczewski STARPROJEKT
Niedzwiadki nr 11, 63-900 Rawicz (Tel 513-279-528)

Nazwa zadania	Przebudowa drogi dojazdowej do gruntów rolnych w Sworowie		
Inwestor	Gmina Pakosław, ul Kolejowa 2, 63-920 Pakosław	Stadium	Dokumentacja zgłoszeniowa
Adres obiektu	Sworowo, 63-920 Pakosław	Skala	1:500
Rysunek	**PROJEKT ZAGOSPODAROWANIA TERENU**	Rysunek nr	2
		Data oprac.	07.2019
Funkcja	Tytuł, imię i nazwisko	Specjalność	Nr upr. bud.	Podpis
Autor projektu	Mgr inż.Jakub Starczewski	Drogowa	WKP/0306/PWOD/13	