



PRZEKRÓJ A-A km 0+000,00 - km 0+198,64

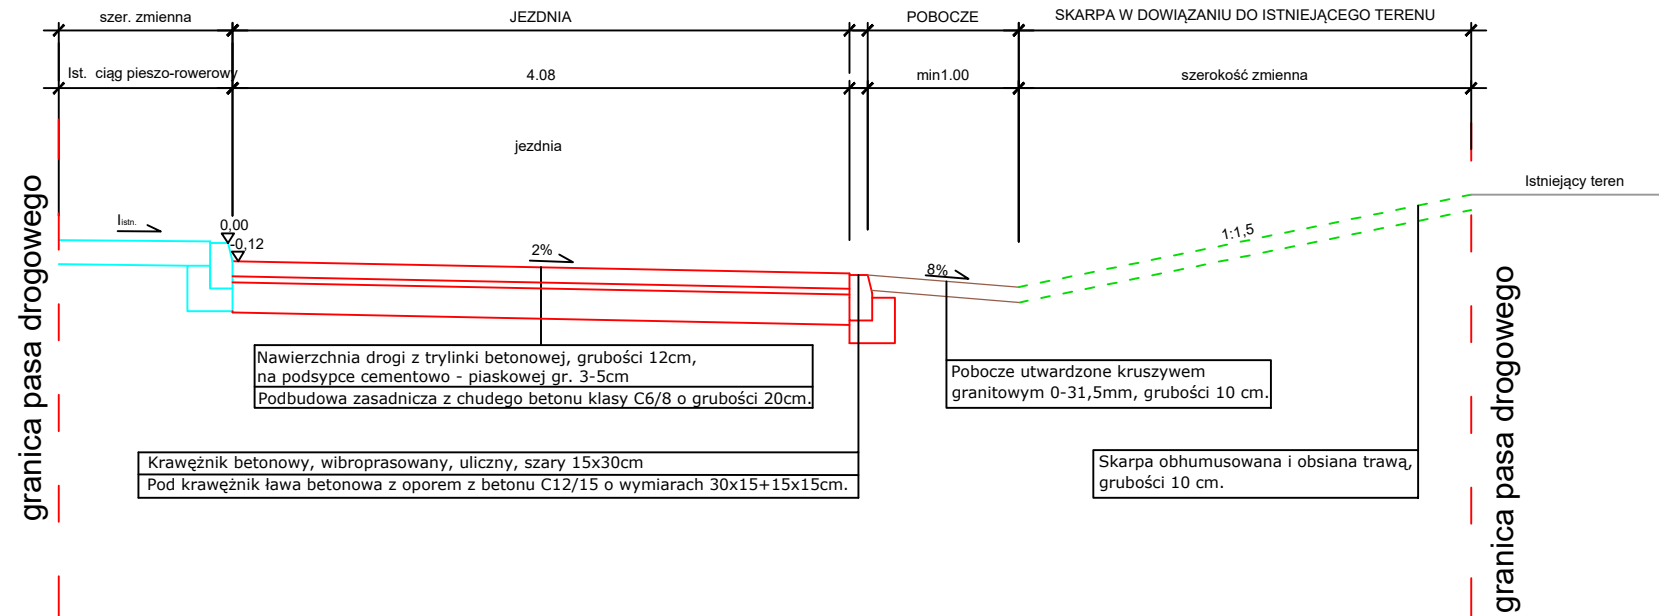

PRZEKRÓJ B-B km 0+198,64 - km 0+322,73

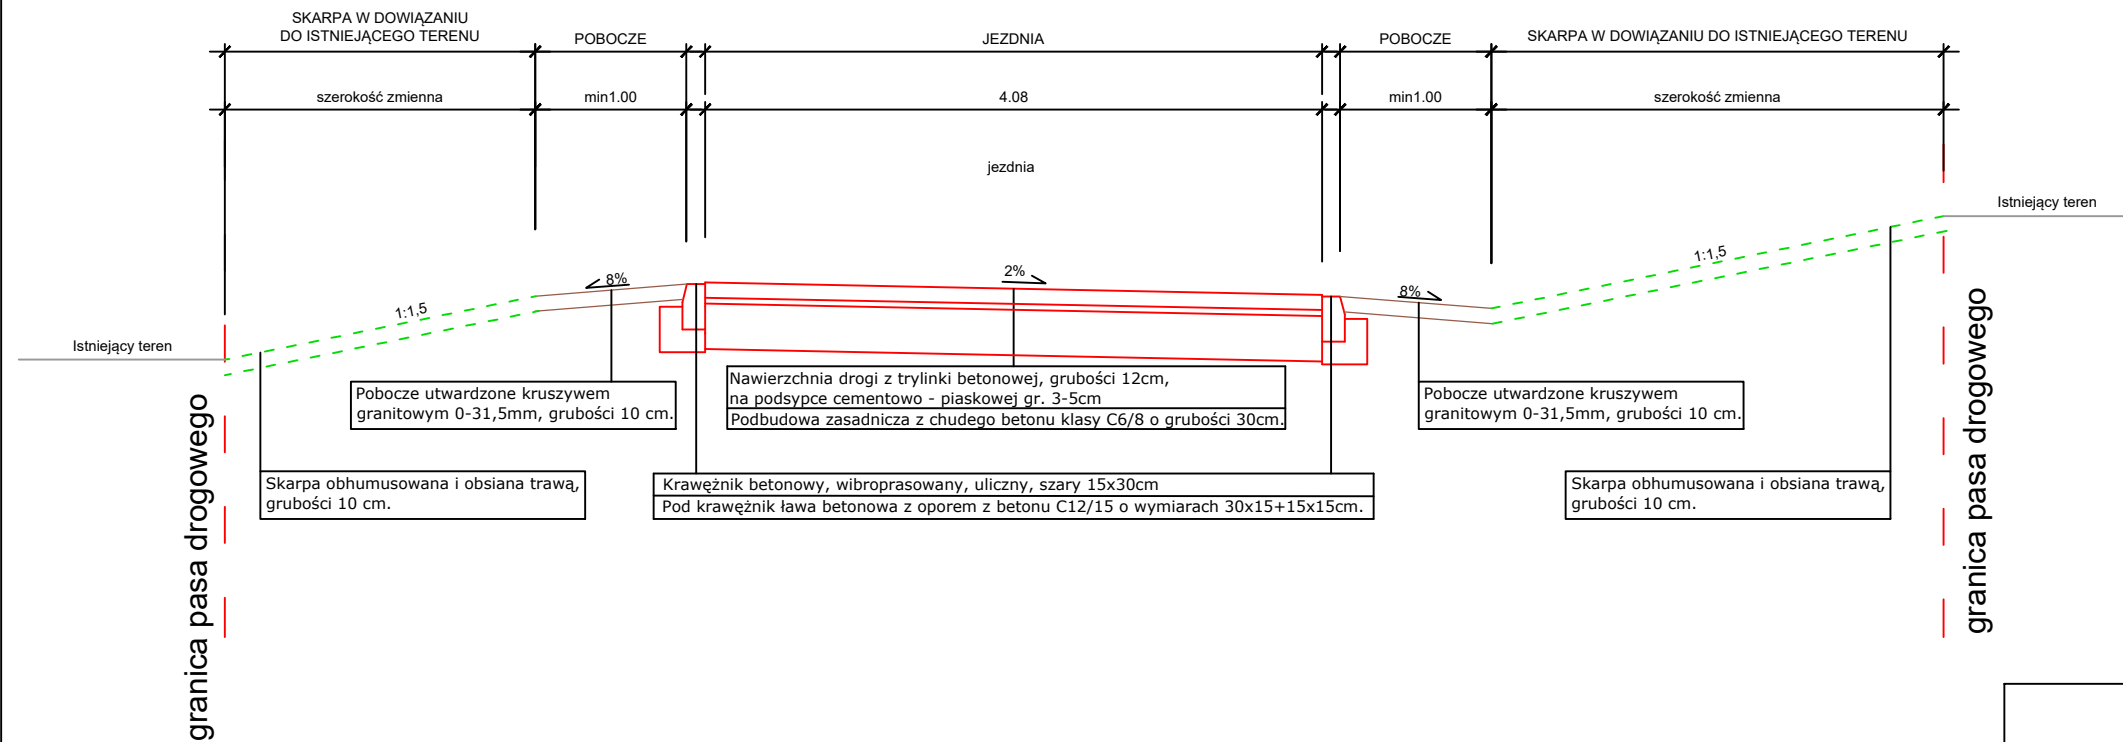

Jakub Starczewski STARPROJEKT
Niedźwiadki nr 11, 63-900 Rawicz (Tel 513-279-528)

Nazwa zadania	Przebudowa drogi dojazdowej do gruntów rolnych w Sworowie			
Inwestor	Gmina Pakosław, ul Kolejowa 2, 63-920 Pakosław	Stadium	Dokumentacja zgłoszeniowa	
Adres obiektu	Sworowo, 63-920 Pakosław	Skala	1:50	
Rysunek	PRZEKROJE NORMALNE		Rysunek nr	3
			Data oprac.	07.2019
Funkcja	Tytuł, imię i nazwisko	Specjalność	Nr upr. bud.	Podpis
Autor projektu	Mgr inż. Jakub Starczewski	Drogowa	WKP/0306/PWOD/13	