


wieś: **CHOJNO OSTROBUDKI**
gmina: **Pakosław**
powiat: **rawicki**
województwo: **wielkopolskie**

ZAŁĄCZNIK GRAFICZNY
do UCHWAŁY Nr X/75/11
Rady Gminy Pakosław
z dnia 9 września 2011 roku

SKALA 1 : 40 000

FRAGMENT RYSUNKU STUDIUM
UWARUNKOWAŃ I KIERUNKÓW ZAGOSPODAROWANIA
PRZESTRZENNEGO GMINY PAKOSŁAW

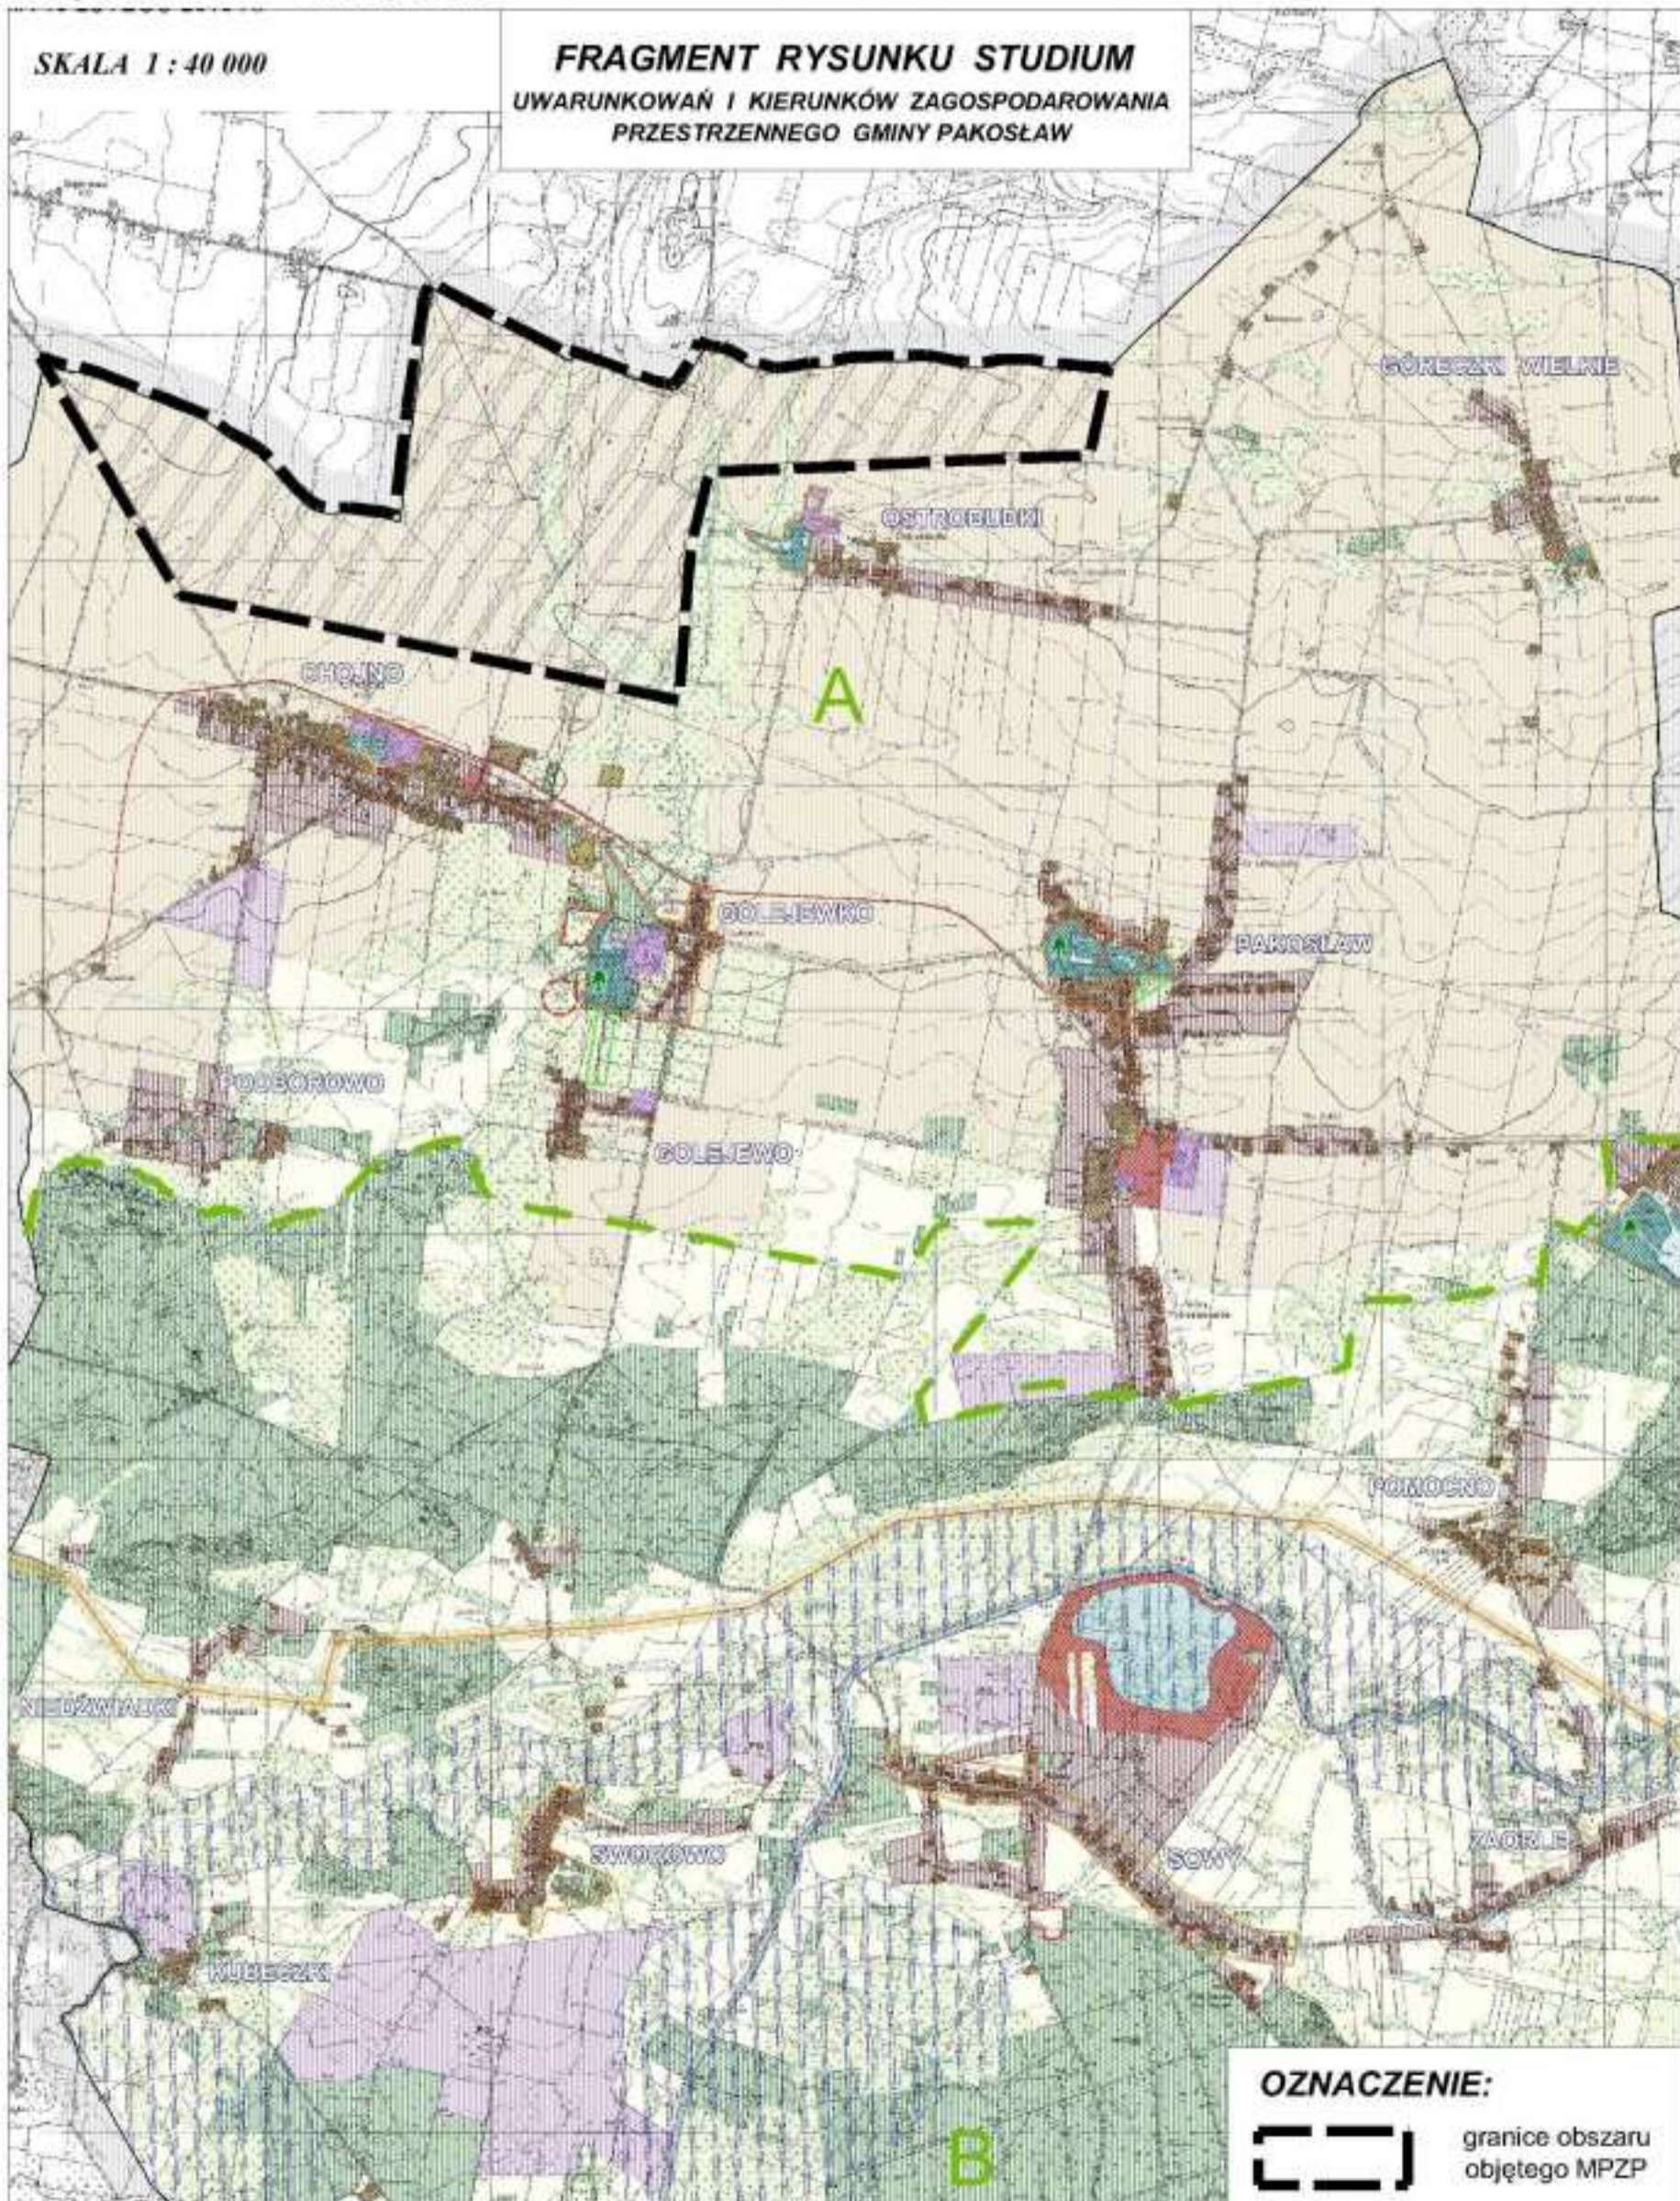

OZNACZENIE:



granice obszaru
objętego MPZP